


II PIĘTRO		
2/1	KLATKA SCHODOWA	39,8000
2/2	WINDA	5,5700
2.3	KORYTARZ	112,3800
2.4	SALA LEKCYJNA	50,1800
2.5	SALA LEKCYJNA	49,4800
2.6	SALA LEKCYJNA	48,7200
2.7	SALA LEKCYJNA	49,8200
2.8	SALA LEKCYJNA	49,6100
2.9	WC MĘSKIE	8,8000
2.10	MAGAZYN BOKSÓW	6,6000
2.11	POM. BIUROWE	12,7000
2.12	ANEKS REKREACYJNY	12,8000
2.13	WC DAMSKIE	9,2000
2.14	WC OS.NIEPEŁN. I PERSONELU	5,6000
2.15	SALA LEKCYJNA	49,1700
RAZEM:		510.4300

**LEGENDA:**

- ŚCIANY ISTNIEJĄCE
- ŚCIANY PROJEKTOWANE ,  
zamurowania wnęk i otworów z cegły ceramicznej pełnej na zaprawie cem.-wap.  
inne wg oznaczeń na rysunkach i wg opisu technicznego
- ŚCIANY I INNE ELEMENTY BUDOWLANE PRZEZNACZONE DO ROZBIÓRKI
- DRZWI PROJEKTOWANE - szerokość i wysokość drzwi podana jest w świetle przejścia
- DRZWI ISTNIEJĄCE PRZEZNACZONE DO DEMONTAŻU
- OKNA PROJEKTOWANE - szerokość i wysokość okna podana jest w świetle otworu w murze
- OKNA ISTNIEJĄCE PRZEZNACZONE DO DEMONTAŻU
- POMIESZCZENIA ISTNIEJĄCE
- POMIESZCZENIA OBJĘTE PROJEKTEM PRZEBUDOWY

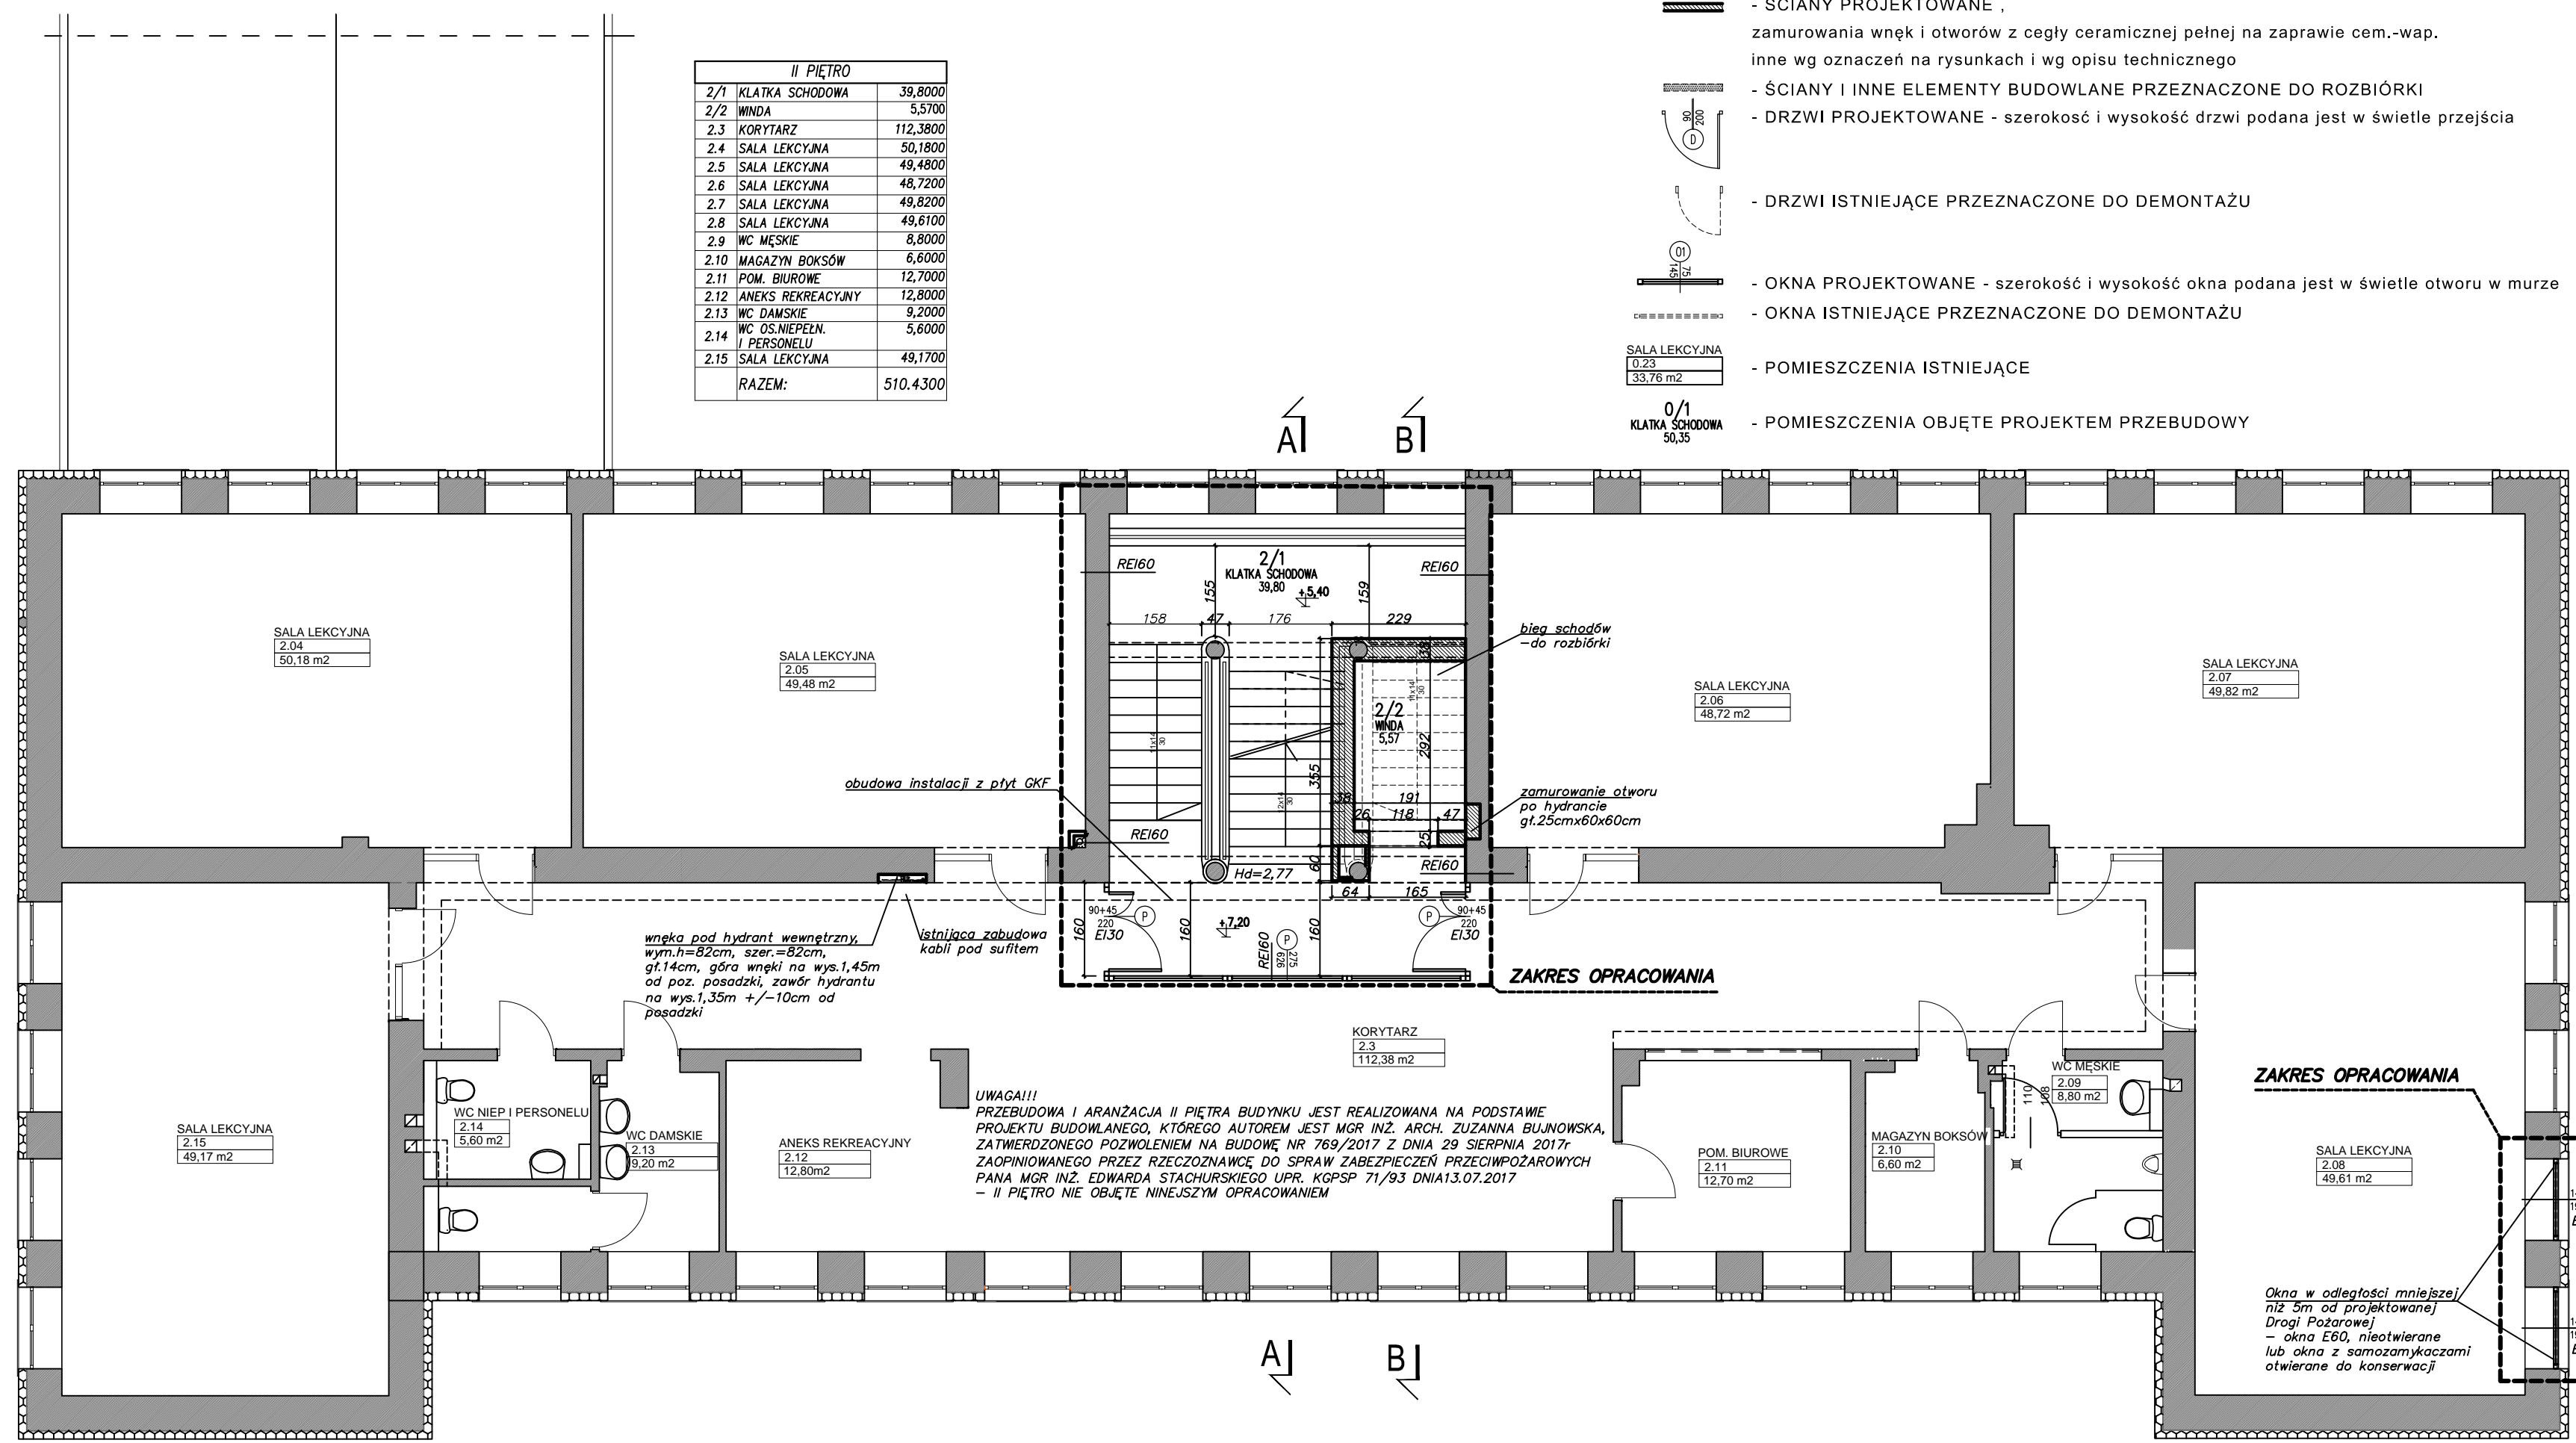



Architekci Kulik-Rubin

**Nazwa i adres inwestycji:**  
 PROJEKT BUDOWY SZYBU WINDOWEGO  
 ORAZ PRZEBUDOWA BUDYNKU CENTRUM  
 KSZTAŁCENIA USTAWICZNEGO  
 W BIAŁYMSTOKU PRZY UL. CIEPLEJ 32  
 Z DOSTOSOWANIEM DO WYMOGÓW PRZECIWOŻAROWYCH  
 DZ.NR EW.GR. 160/2

**Inwestor:**  
 MIASTO BIAŁYSTOK  
 UL. SŁONIMSKA 1,  
 15-950 BIAŁYSTOK  
 CENTRUM KSZTAŁCENIA USTAWICZNEGO  
 W BIAŁYMSTOKU  
 UL. ŻABIA 5,  
 15-448 BIAŁYSTOK

**Generalny Projektant:**  
 Architekci Kulik-Rubin  
 ul. Lipowa 39  
 16-002 Dobrzyniewo Duże  
 tel.: 509-744-346; 510-277-201

**Rodzaj opracowania:**  
 PROJEKT ARCHITEKTONICZNO-BUDOWLANY

**Rysunek:**  
 RZUT II PIĘTRA

<b>Branża:</b>	<b>Nr uprawnień:</b>	<b>Podpis:</b>
Architektura:		
<b>Projektant:</b> mgr inż.arch. Kamila Kulik-Rubin	<b>Data:</b> 17/PDOKK/2012	

<b>Nr projektu:</b> PB-46/2018	<b>Skala:</b> 1:100	<b>Data:</b> 20.02.2018r.	<b>Nr rysunku:</b> A-4	<b>Rewizja:</b> B
-----------------------------------	------------------------	------------------------------	---------------------------	----------------------

**RZUT II PIĘTRA**